



Фасад в осях 1-13 по оси А

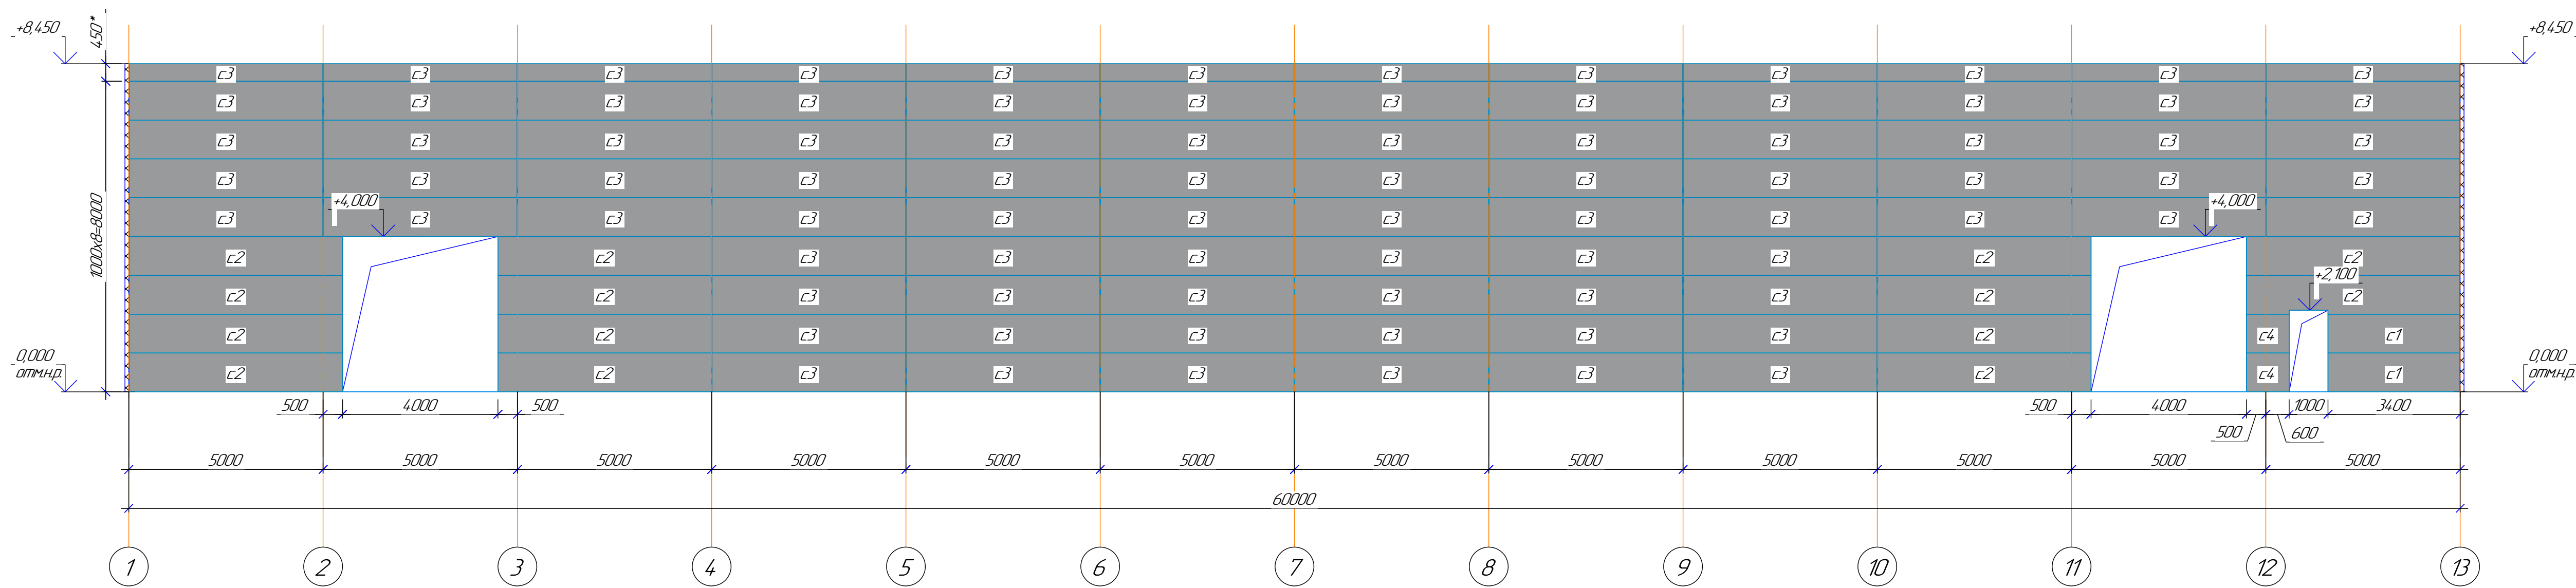

Фасад в осях 13-1 по оси Д

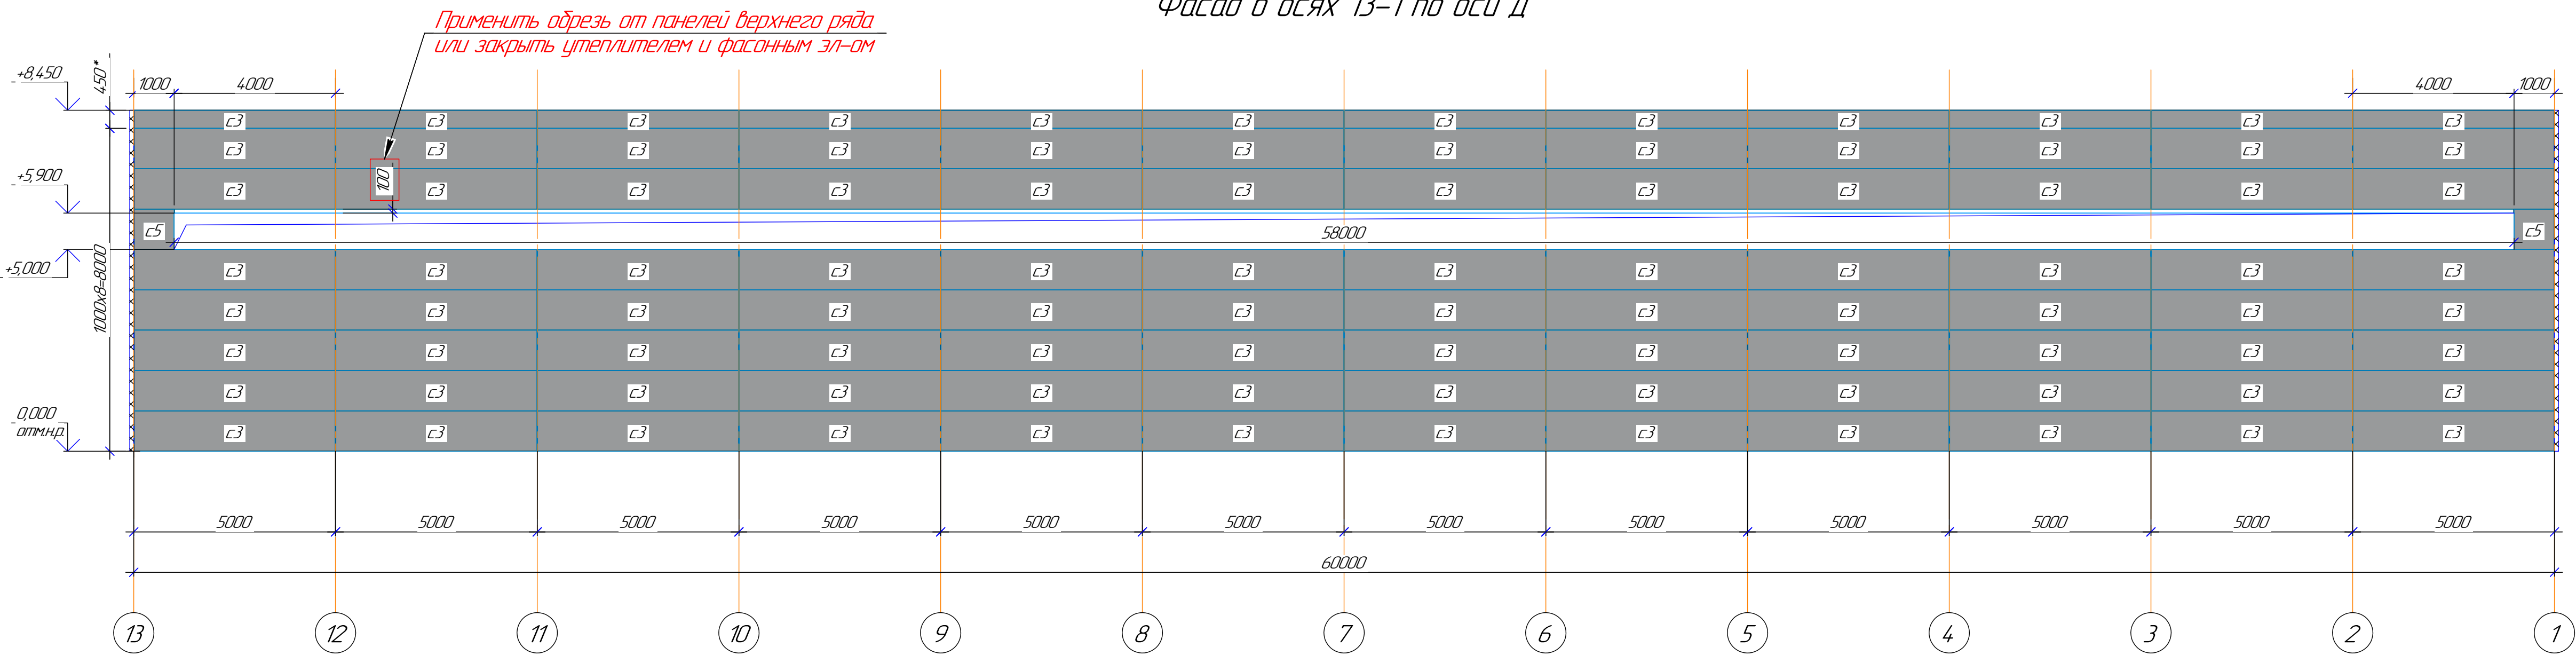

Примечания:
1. Схемы раскладки панелей носят рекомендательный характер, разработаны на основании проекта А-440-1080-КМ1, предоставленного Заказчиком, подлежат обязательной проверке специализированной лицензированной проектной организацией, выполняющей данные проекты. При необходимости внести корректировки до момента согласования и запуска в работу.
2. Проверке подлежат все размерные привязки и высотные отметки. Особое внимание уделить проектам. Проверить все характеристики сэндвич-панелей (длина, ширина, толщина панели, цвет и толщина облицовок панелей, утеплитель и т.д.), указанные в условных обозначениях на данном листе, уточнить покрытие панелей.
3. Цветовое решение принято на основании ТЗ, подлежит обязательной проверке и согласованию.
4. Проемы, не влияющие на раскладку сэндвич-панелей, показаны условно либо не показаны, вырезаются по месту после выполнения контрольных (фактических) замеров.
5. Вырезы в панелях под проемы выполнять по месту после монтажа панелей по фактическим замерам. Участки вырезов усилить путём крепления их саморезами с шагом 1000мм.
6. По просьбе Заказчика проемы ворот и дверей на фасаде 1-13 по оси А были перемещены. Согласовать.



Условные обозначения:
с - ПСБ 1000/100, РАІ, 7004/9003, 05/05
* - размер уточнить по месту

Подписание спецификации означает, что проверка всех габаритных размеров сэндвич-панелей / профилированных листов и их количества выполнена, и Покупатель полностью согласен с данной спецификацией. В случае несоответствия поставленных сэндвич-панелей / профилированных листов (по согласованной Покупателем спецификации) фактическим размером здания или помещения, Поставщик ответственности не несет.

Подпись/(ФИО): _____ / _____ Дата: _____

						Цена 28х60х7 з. бакариндур		
Имя	Колуч	Лист	№ док	Подп	Дата	Ангар	Стация	Лист
Разработчик							РП	1
Проверил								
Начальник								
						Фасад в осях 1-13 по оси А		
						Фасад в осях 13-1 по оси Д		
						Teplant®		

Фасад в осях Д-А по оси 1

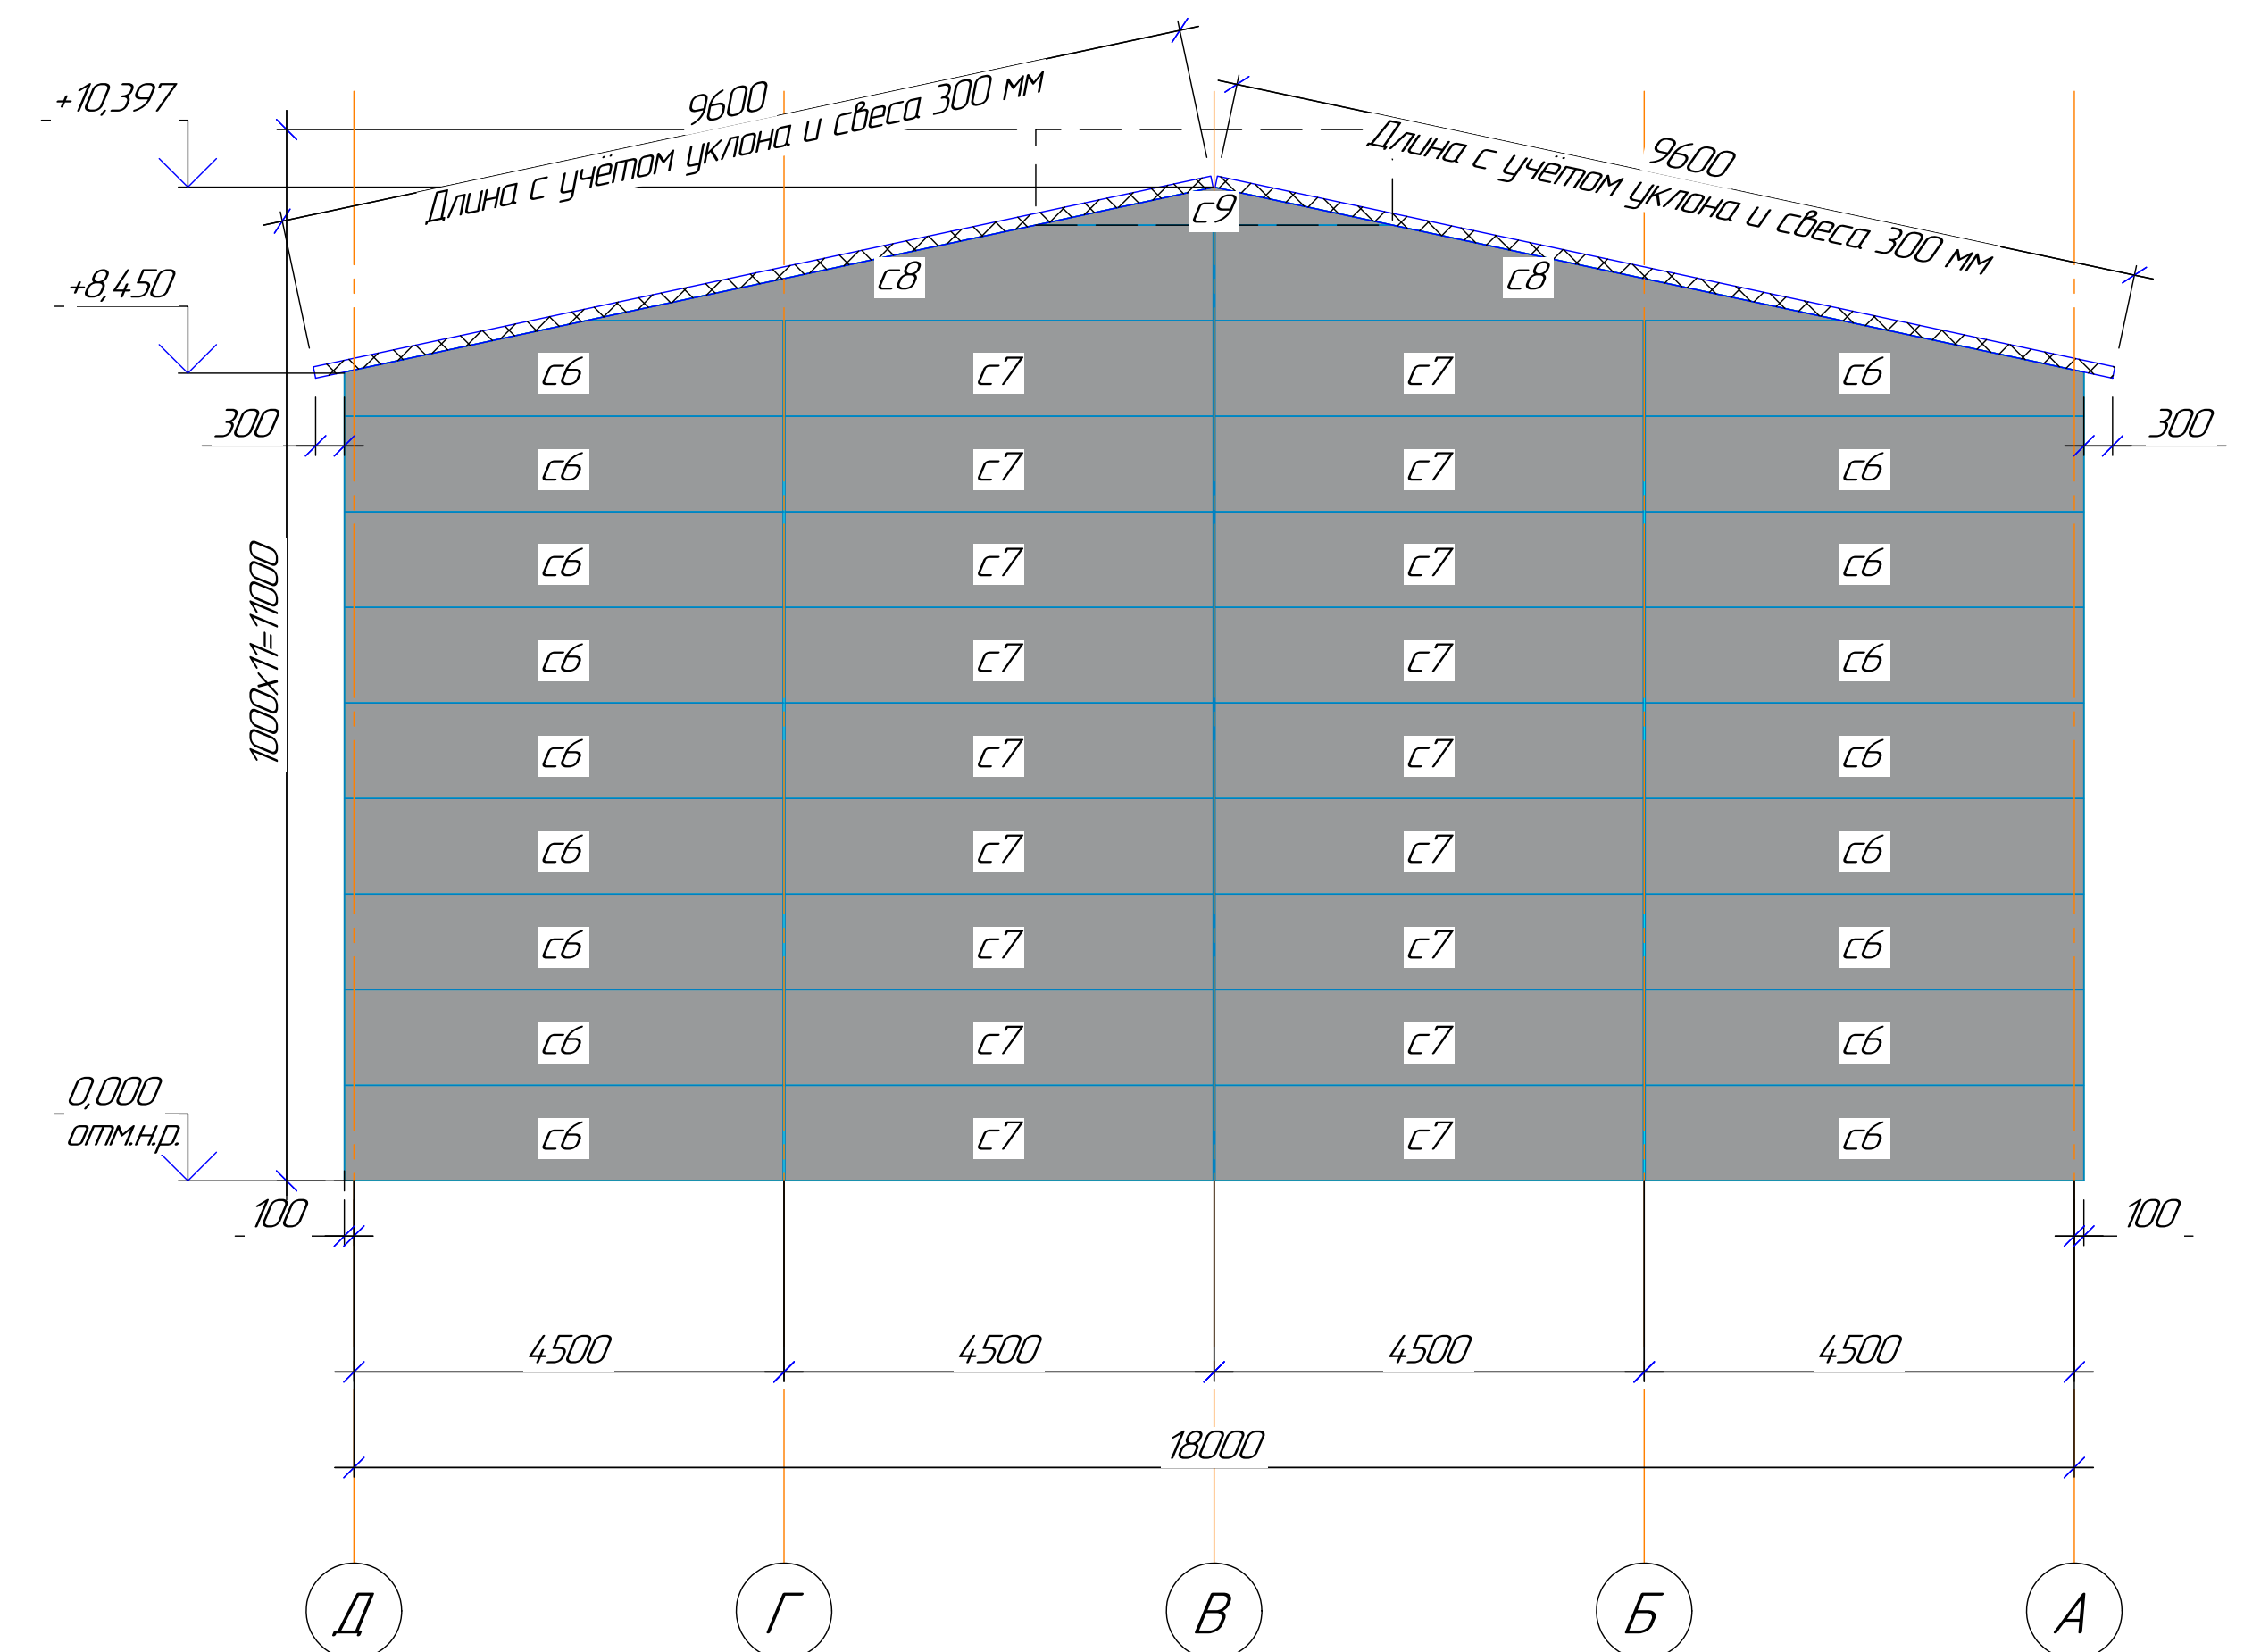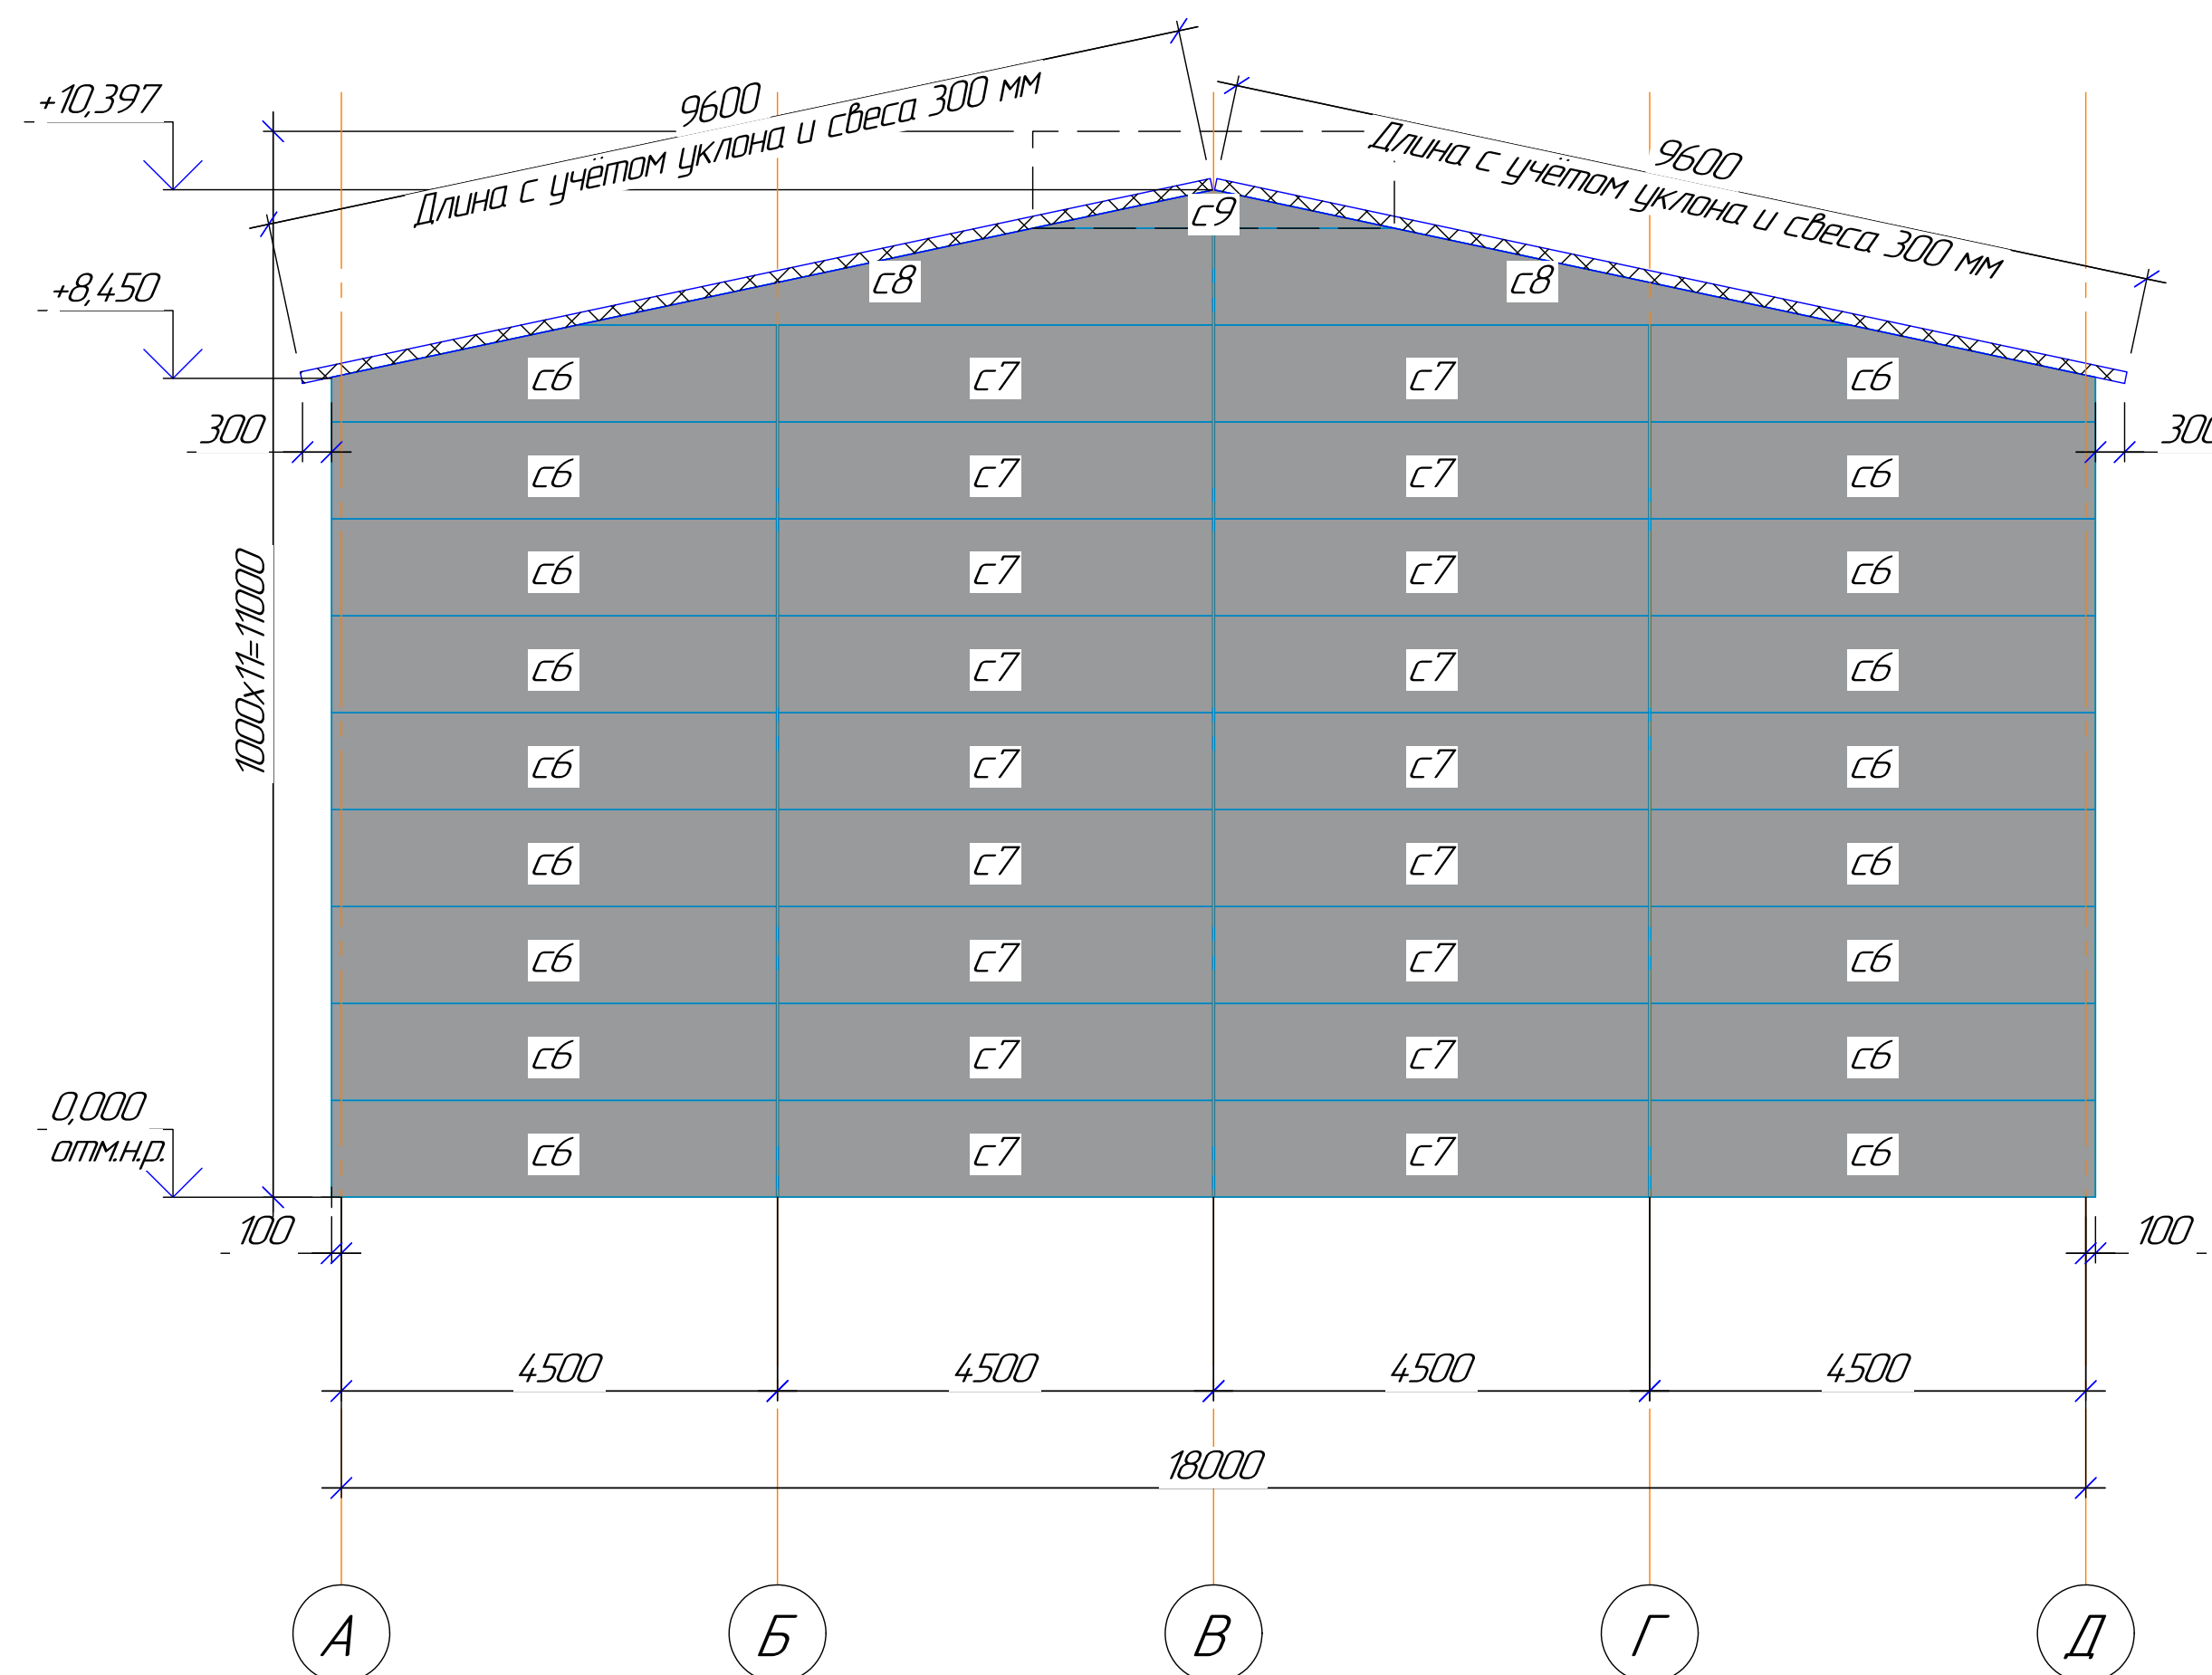

Подписание спецификации означает, что проверка всех габаритных размеров сэндвич-панелей / профилированных листов и их количества выполнена, и Покупатель полностью согласен с данной спецификацией. В случае несоответствия поставленных сэндвич-панелей / профилированных листов (по согласованию Покупателем спецификации) фактическим размерам здания или помещения, Поставщик ответственности не несет.

Подпись/(ФИО): _____/_____ Дата: _____

1. Схемы раскладки панелей носят рекомендательный характер, разработаны на основании проекта А-440-1080-КМ1, предоставленного Заказчиком, подлежат обязательной проверке специализированной лицензированной проектной организацией, выполнявшей данные проекты. При необходимости внести корректировки до момента согласования и запуска в работу.
2. Проверке подлежат все размерные привязки и высотные отметки. Особое внимание уделить проёмам. Проверить все характеристики сэндвич-панелей (длина, ширина, толщина панели, цвет и толщина облицовок панелей утеплитель и т.д.), указанные в условных обозначениях на данном листе, уточнить покрытия панелей.
3. Цветовое решение принято на основании ТЗ, подлежит обязательной проверке и согласованию.
4. Проемы не влияющие на раскладку сэндвич-панелей, показаны условно либо не показаны, вырезаются по месту после выполнения контрольных (фактических) замеров.
5. Вырезы в панелях под проёмы выполняются по месту после монтажа панелей по фактическим замерам. Участки вырезов усилить путём крепления их саморезами с шагом 1000мм.
6. На торцевых фасадах необходимо предусмотреть элементы факхверка для крепления стеновых сэндвич-панелей в верхнюю часть вдоль ската кровли.

Условные обозначения:
с – ПСБ 1000.100, RAL 7004/9003, 0,5/0,5
* – размер уточнить по месту

						Цех 18х60х7, з. Екатеринбург			
Изм.	Колуч	Лист	№ док.	Подп.	Дата	Ангар	Страница	Лист	Листов
Разработчик							17	2	
Проверил									
Нач.цеха									
						Фасад в осях А-Д по оси 13; Фасад в осях Д-А по оси 1			
Утвердил									

$$1000 \times 59 = 59000$$


Длина с учетом уклона и свеса 300 мм

Условные обозначения:
к – ПКБ 1000.120, RAL 7004/9003, 0.5/0.5
* – размер уточнить по месту

Подпись/(ФИО.): _____ Дата: _____

Teplant^o
ПРОМЫШЛЕННАЯ ГРУППА